




PROMOCIÓN: AZAHARES GOLF

VALLE DEL ESTE, VERA (ALMERÍA)

PROMOTOR: RICO GOLF PROFI, S.L.

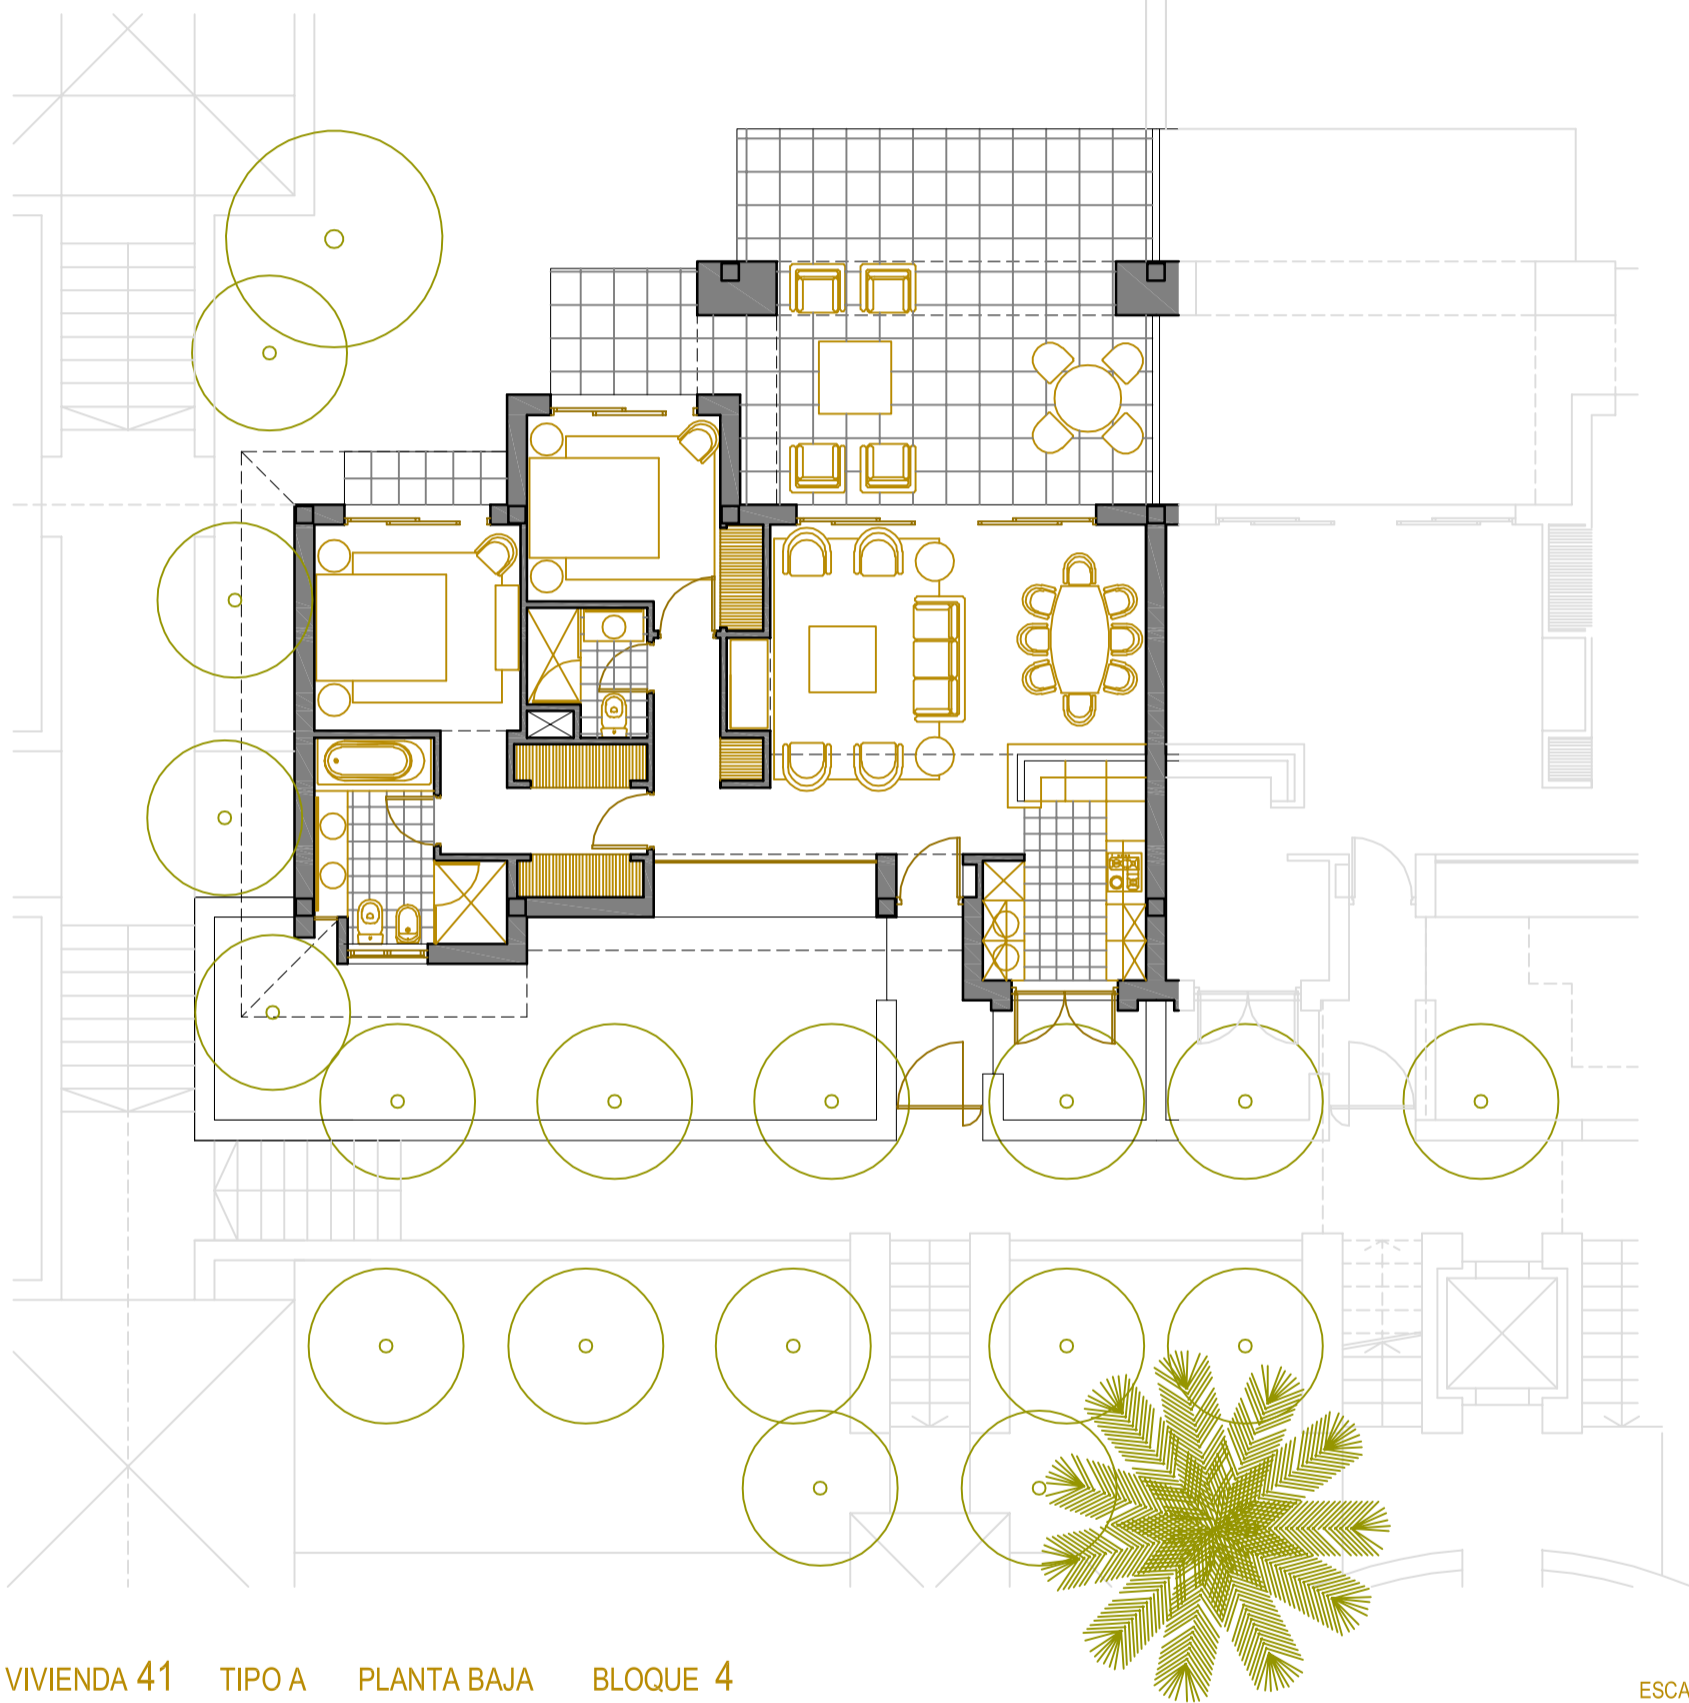

VIVIENDA 41 TIPO A PLANTA BAJA BLOQUE 4

ESCALA: 1/100

SUPERFICIES CONSTRUIDAS

CONSTRUIDA INTERIOR	88.92 m ²
PORCHES	24.11 m ²
TERRAZAS	18.74 m ²
PATIO LAVADERO	5.20 m ²
PATIO DE ACCESO A VIVIENDA	40.16 m ²
SUPERF. TOTAL CONSTRUIDA	177.13 m²
JARDÍN	60.92 m ²
ZONAS COMUNES	2.92 m ²

