




PROMOCIÓN: AZAHARES GOLF

VALLE DEL ESTE, VERA (ALMERÍA)

PROMOTOR: RICO GOLF PROFI, S.L.

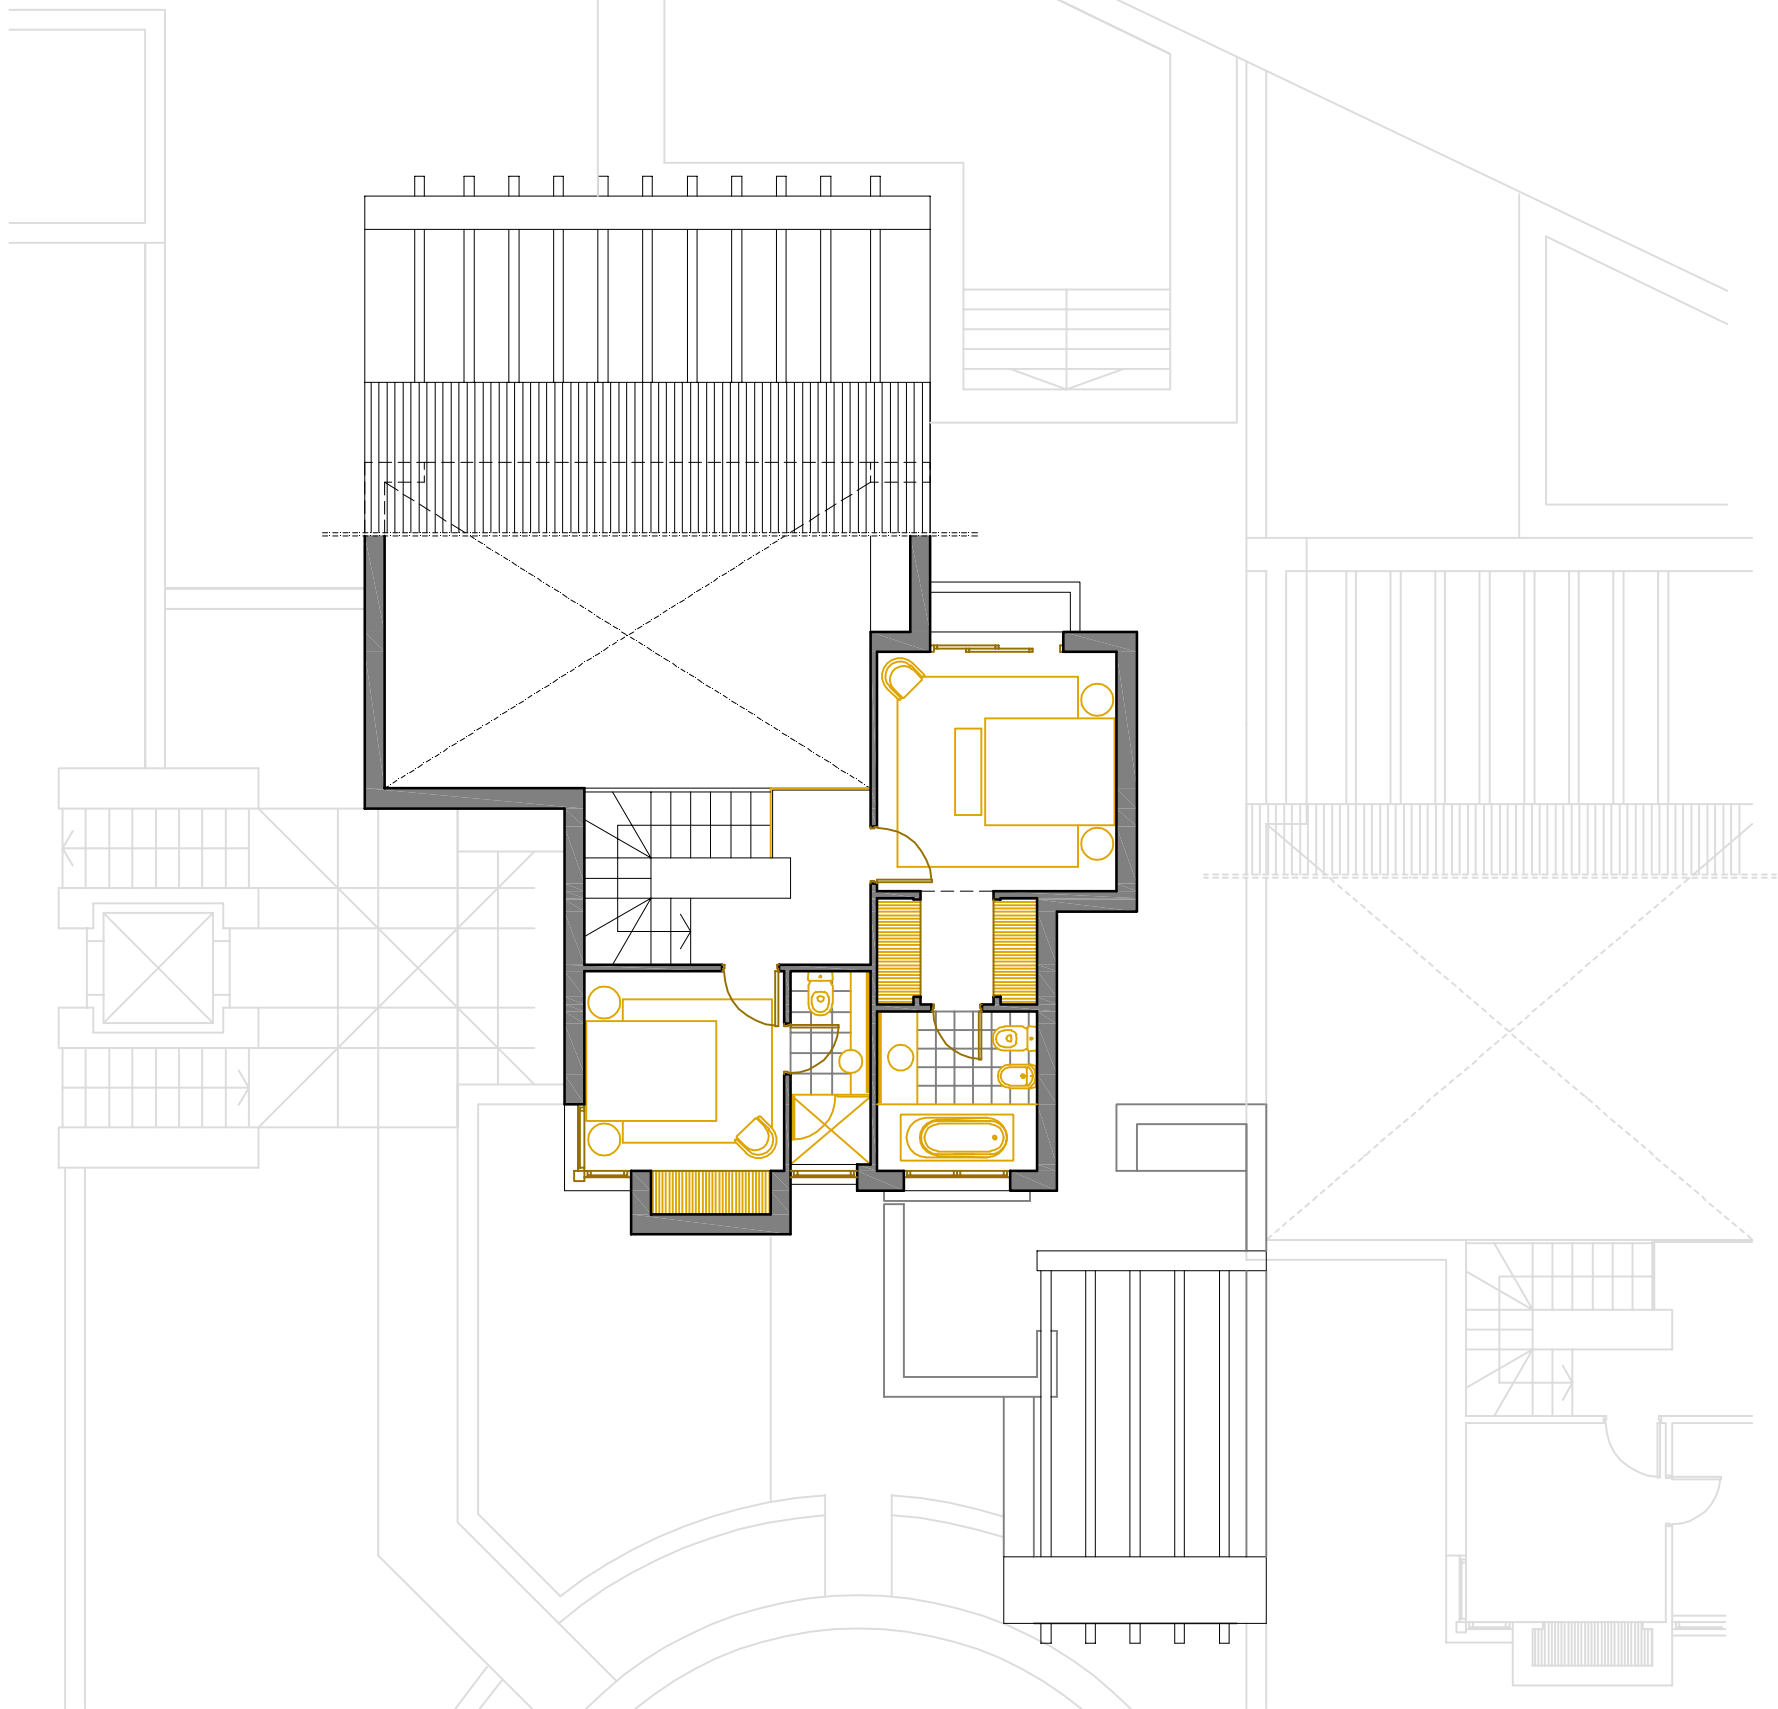

VIVIENDA 51 TIPO E PLANTA PRIMERA VIVIENDAS ADOSADAS

ESCALA: 1/100


SUPERFICIES CONSTRUIDAS

CONSTRUIDA INTERIOR	156.32 m ²
PORCHE APERGOLADO	34.00 m ²
TERRAZAS	1.68 m ²
PATIO LAVADERO	8.06 m ²
GARAJE	27.29 m ²

SUPERF. TOTAL CONSTRUIDA	227.35 m ²
--------------------------	-----------------------

JARDÍN (EXCLUIDA PISCINA)	138.09 m ²
---------------------------	-----------------------

ZONAS COMUNES	0 m ²
---------------	------------------

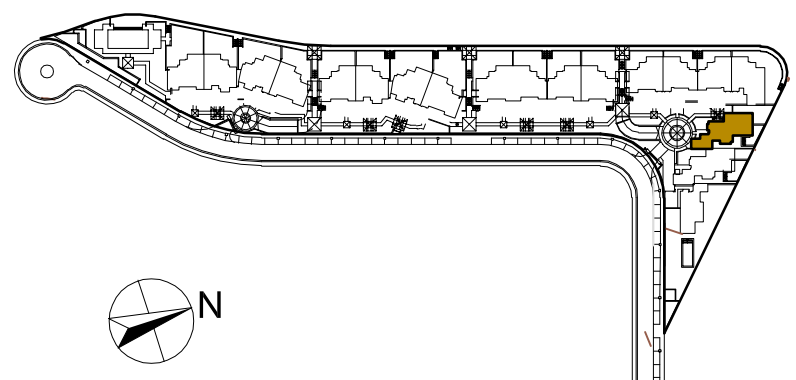




PROMOCIÓN: AZAHARES GOLF

VALLE DEL ESTE, VERA (ALMERÍA)

PROMOTOR: RICO GOLF PROFI, S.L.

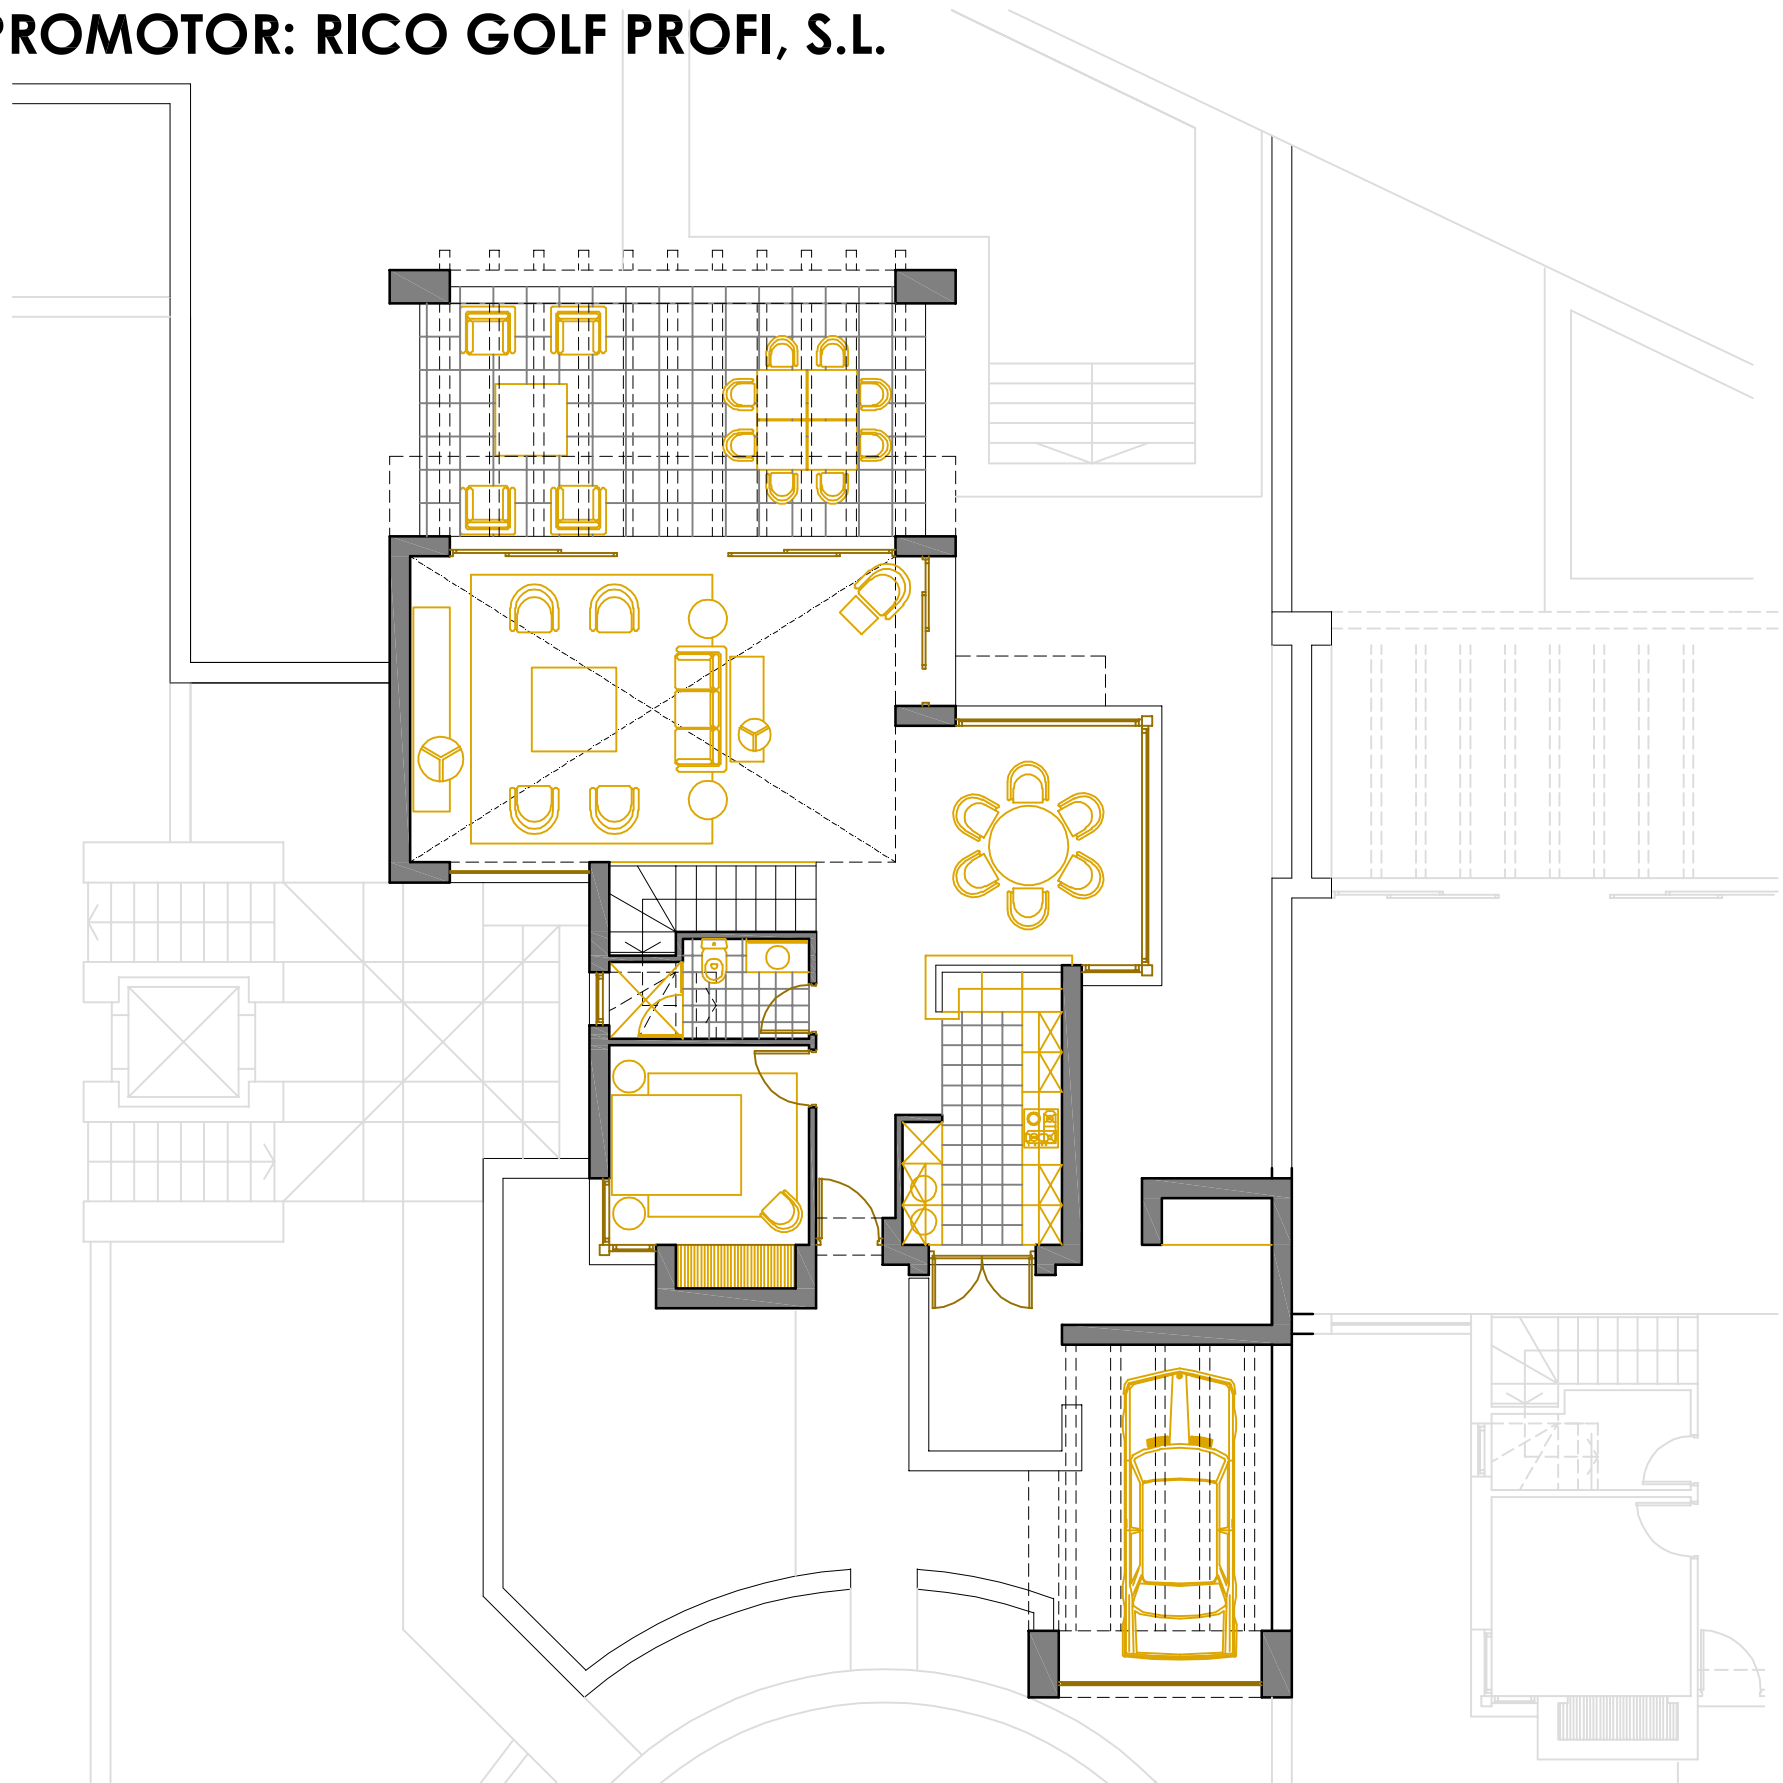

VIVIENDA 51 TIPO E PLANTA BAJA VIVIENDAS ADOSADAS

ESCALA: 1/100

SUPERFICIES CONSTRUIDAS

CONSTRUIDA INTERIOR	156.32 m ²
PORCHE APERGOLADO	34.00 m ²
TERRAZAS	1.68 m ²
PATIO LAVADERO	8.06 m ²
GARAJE	27.29 m ²

SUPERF. TOTAL CONSTRUIDA	227.35 m ²
--------------------------	-----------------------

JARDÍN (EXCLUIDA PISCINA)	138.09 m ²
---------------------------	-----------------------

ZONAS COMUNES	0 m ²
---------------	------------------

